


V.O. - NIEUWE SITUATIE -

schaal: 1/25 - A3

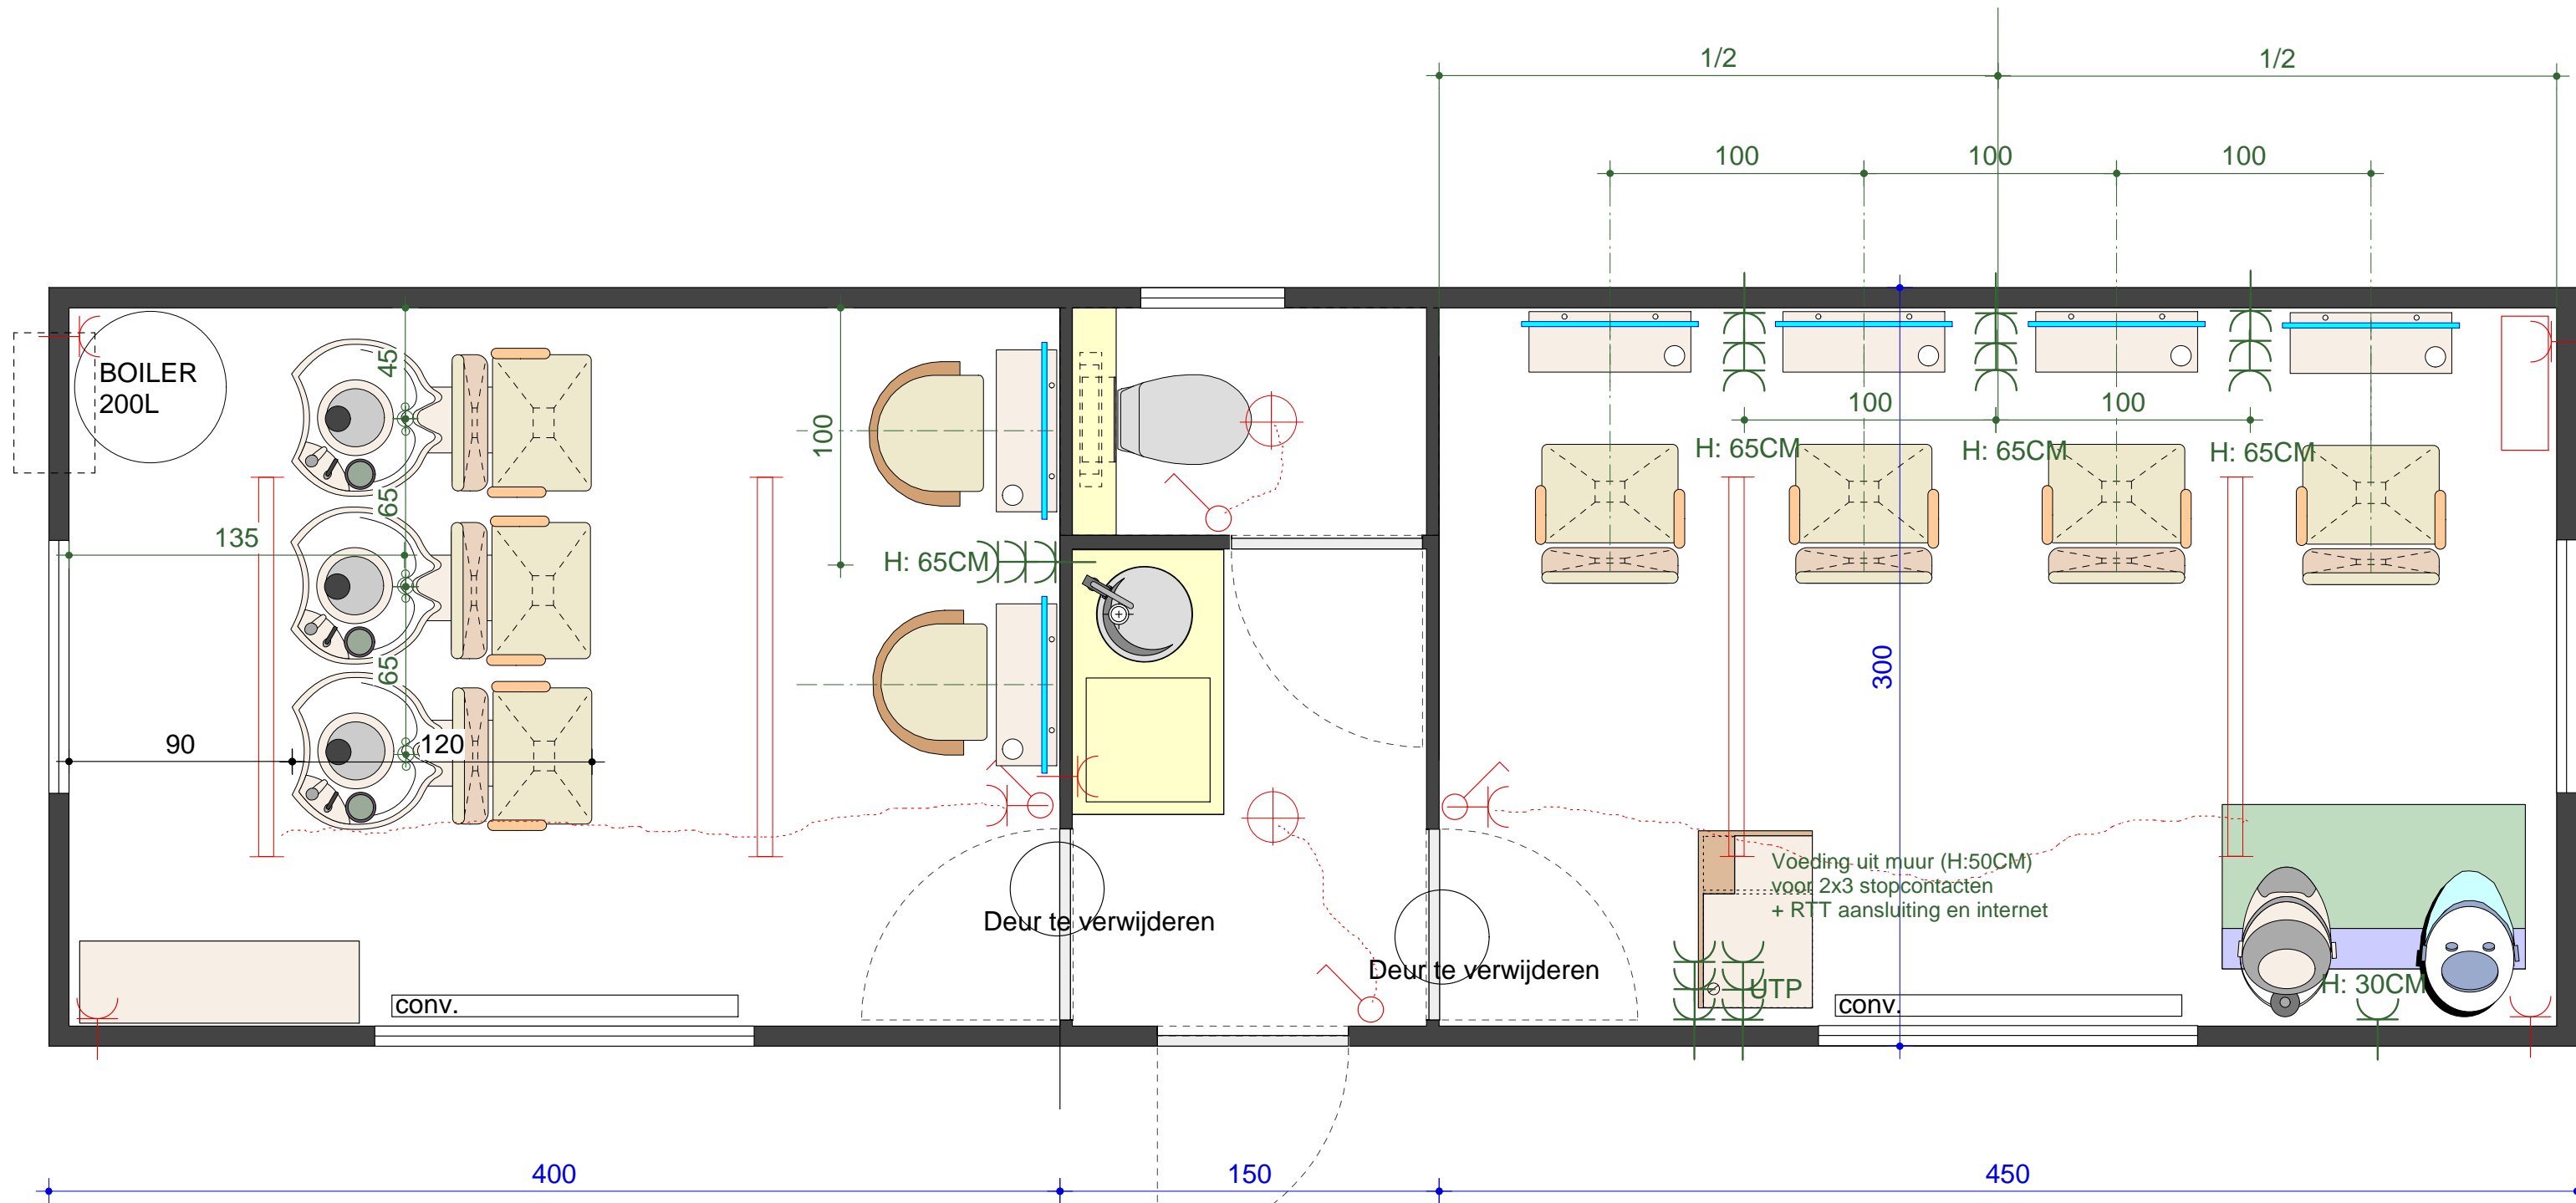

ALLE MATEN ZIJN INDICATIEF
EN DIENEN GECONTROLEERD TE WORDEN !!

Schaal: 1/25 - A3
Werfadres.:
Idem

PIETER THOFT Interieurarchitect T + 32 (0) 497 45 39 98	INT. ARCHITECT THOFT PIETER TREKWEG 7A 9030 MARIAKERKE tel: 0497/45.39.98 info@pieterthoof.eu	JJ MAES N.V. Rue G. De Lombaerdestraat 32 B- 1140 Evere Tel.: 02/726.71.07 Datum: 26/03/2012
----------------------------------------------------------------------	---	---